


市民健康センター

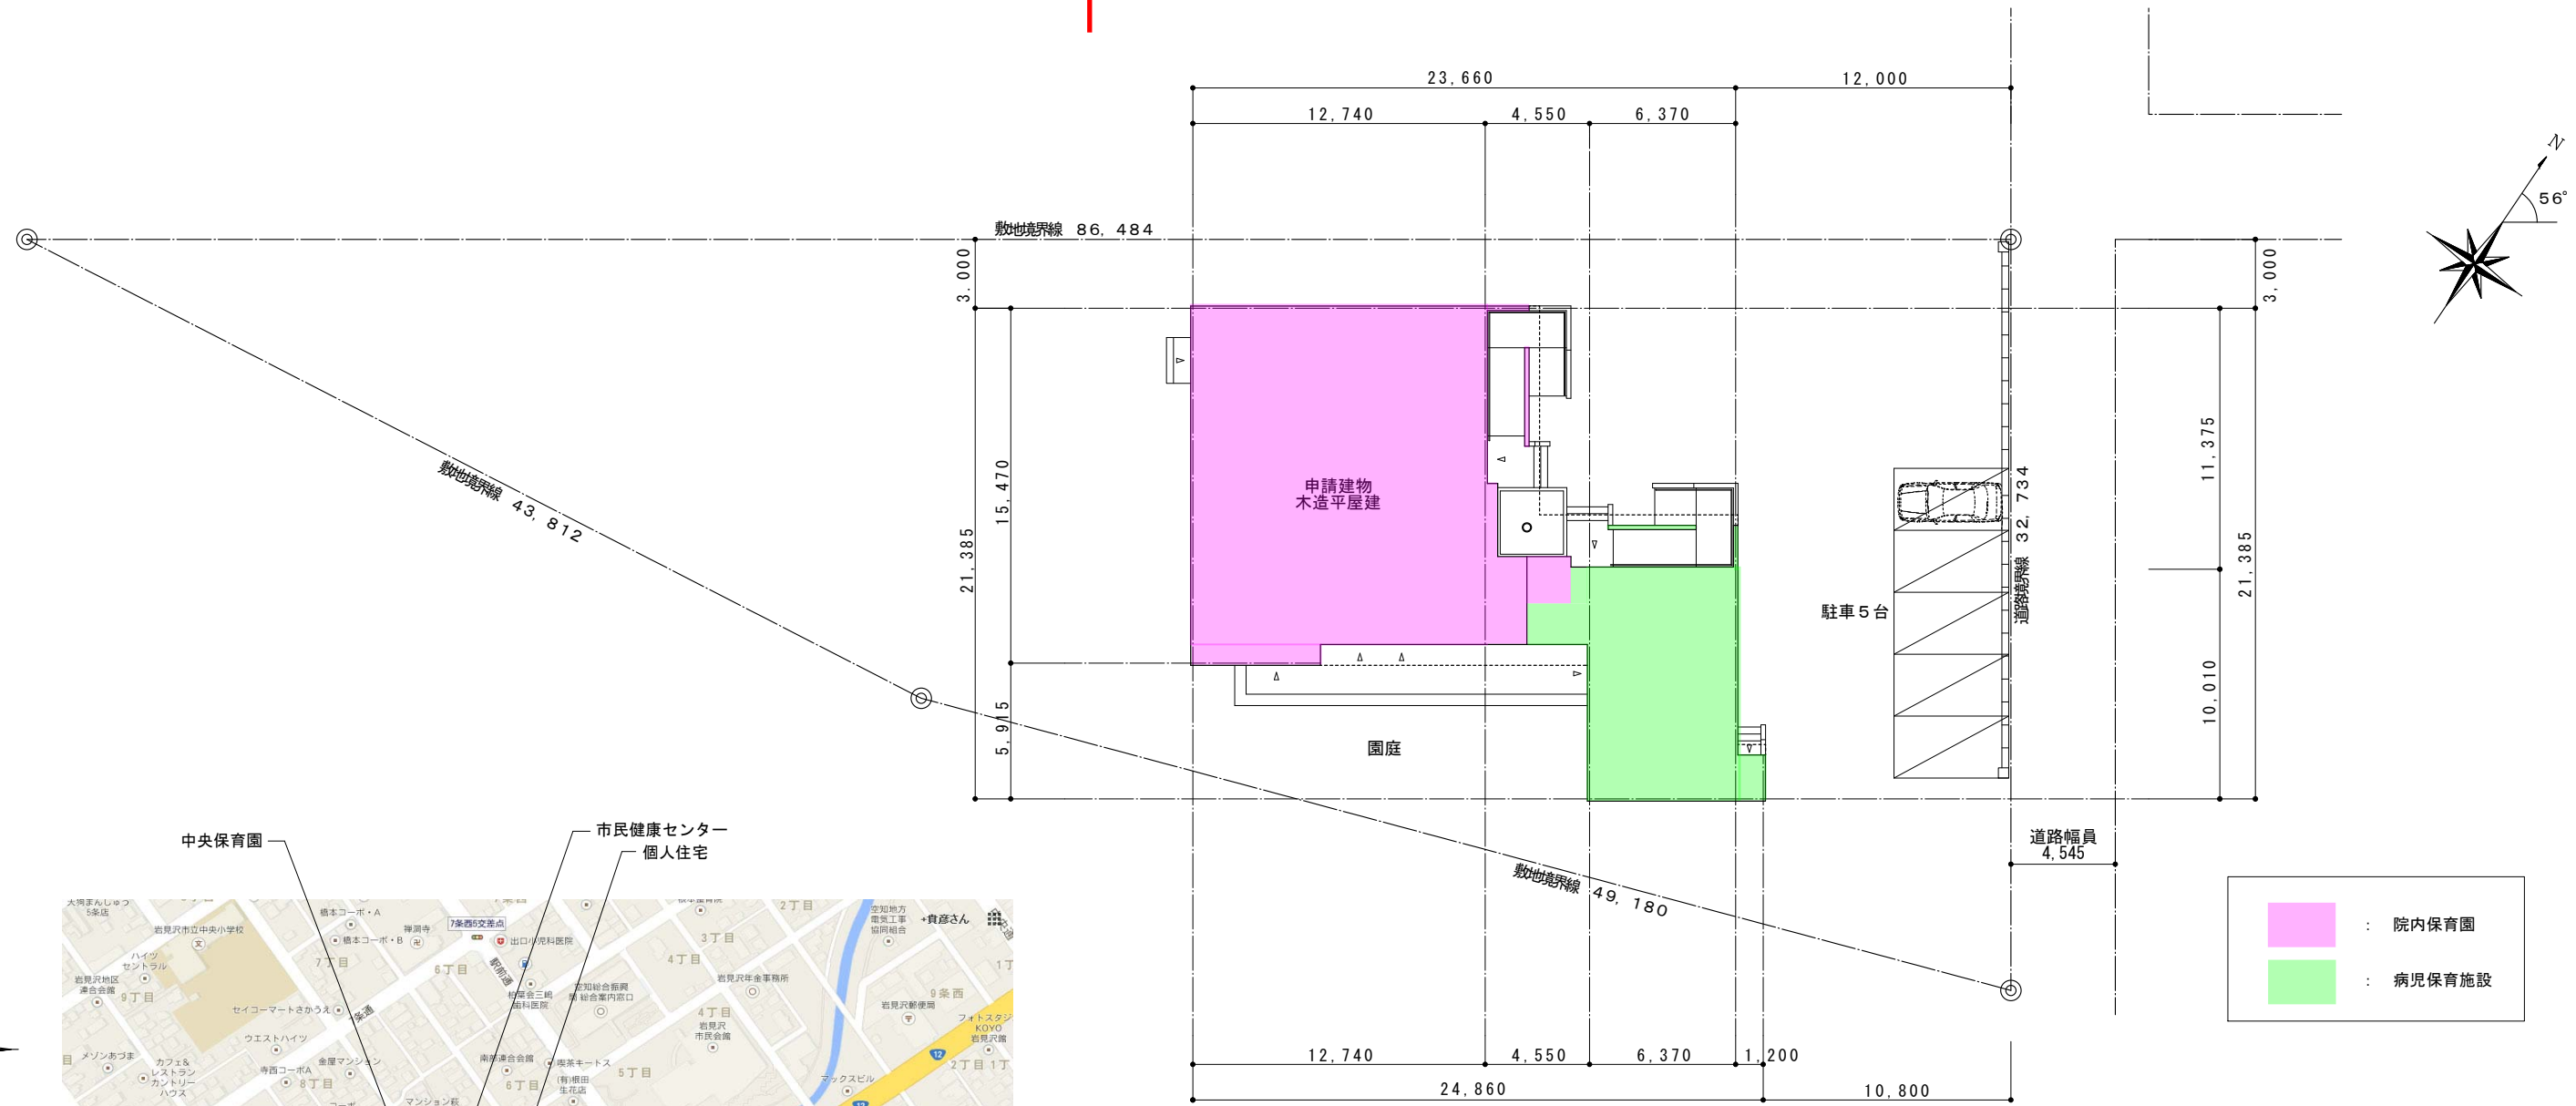

- : 院内保育園
- : 病児保育施設

配置図 S=1/150



案内図 S=1/NON

市立総合病院

院内保育園

岩見沢市立総合病院

| | | | |
|------|--------------------------|-----------------|-----------------|
| 所在地 | 岩見沢市9条西7丁目1-3 | | |
| 用途地域 | 第二種住居地域(建ぺい率60%、容積率200%) | | |
| 敷地面積 | 1,642.29㎡(496.79坪) | | |
| | 建築基準法面積 | | |
| 建築面積 | 308.16㎡(93.21坪) | | |
| 床面積 | 院内保育園 | 201.84㎡(61.05坪) | 273.25㎡(82.65坪) |
| | 病児保育施設 | 71.41㎡(21.60坪) | |
| 建ぺい率 | 18.77% | 容積率 | 16.64% |