
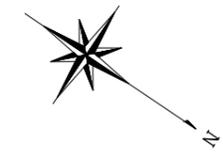


市立総合病院 ←

→ 市民健康センター

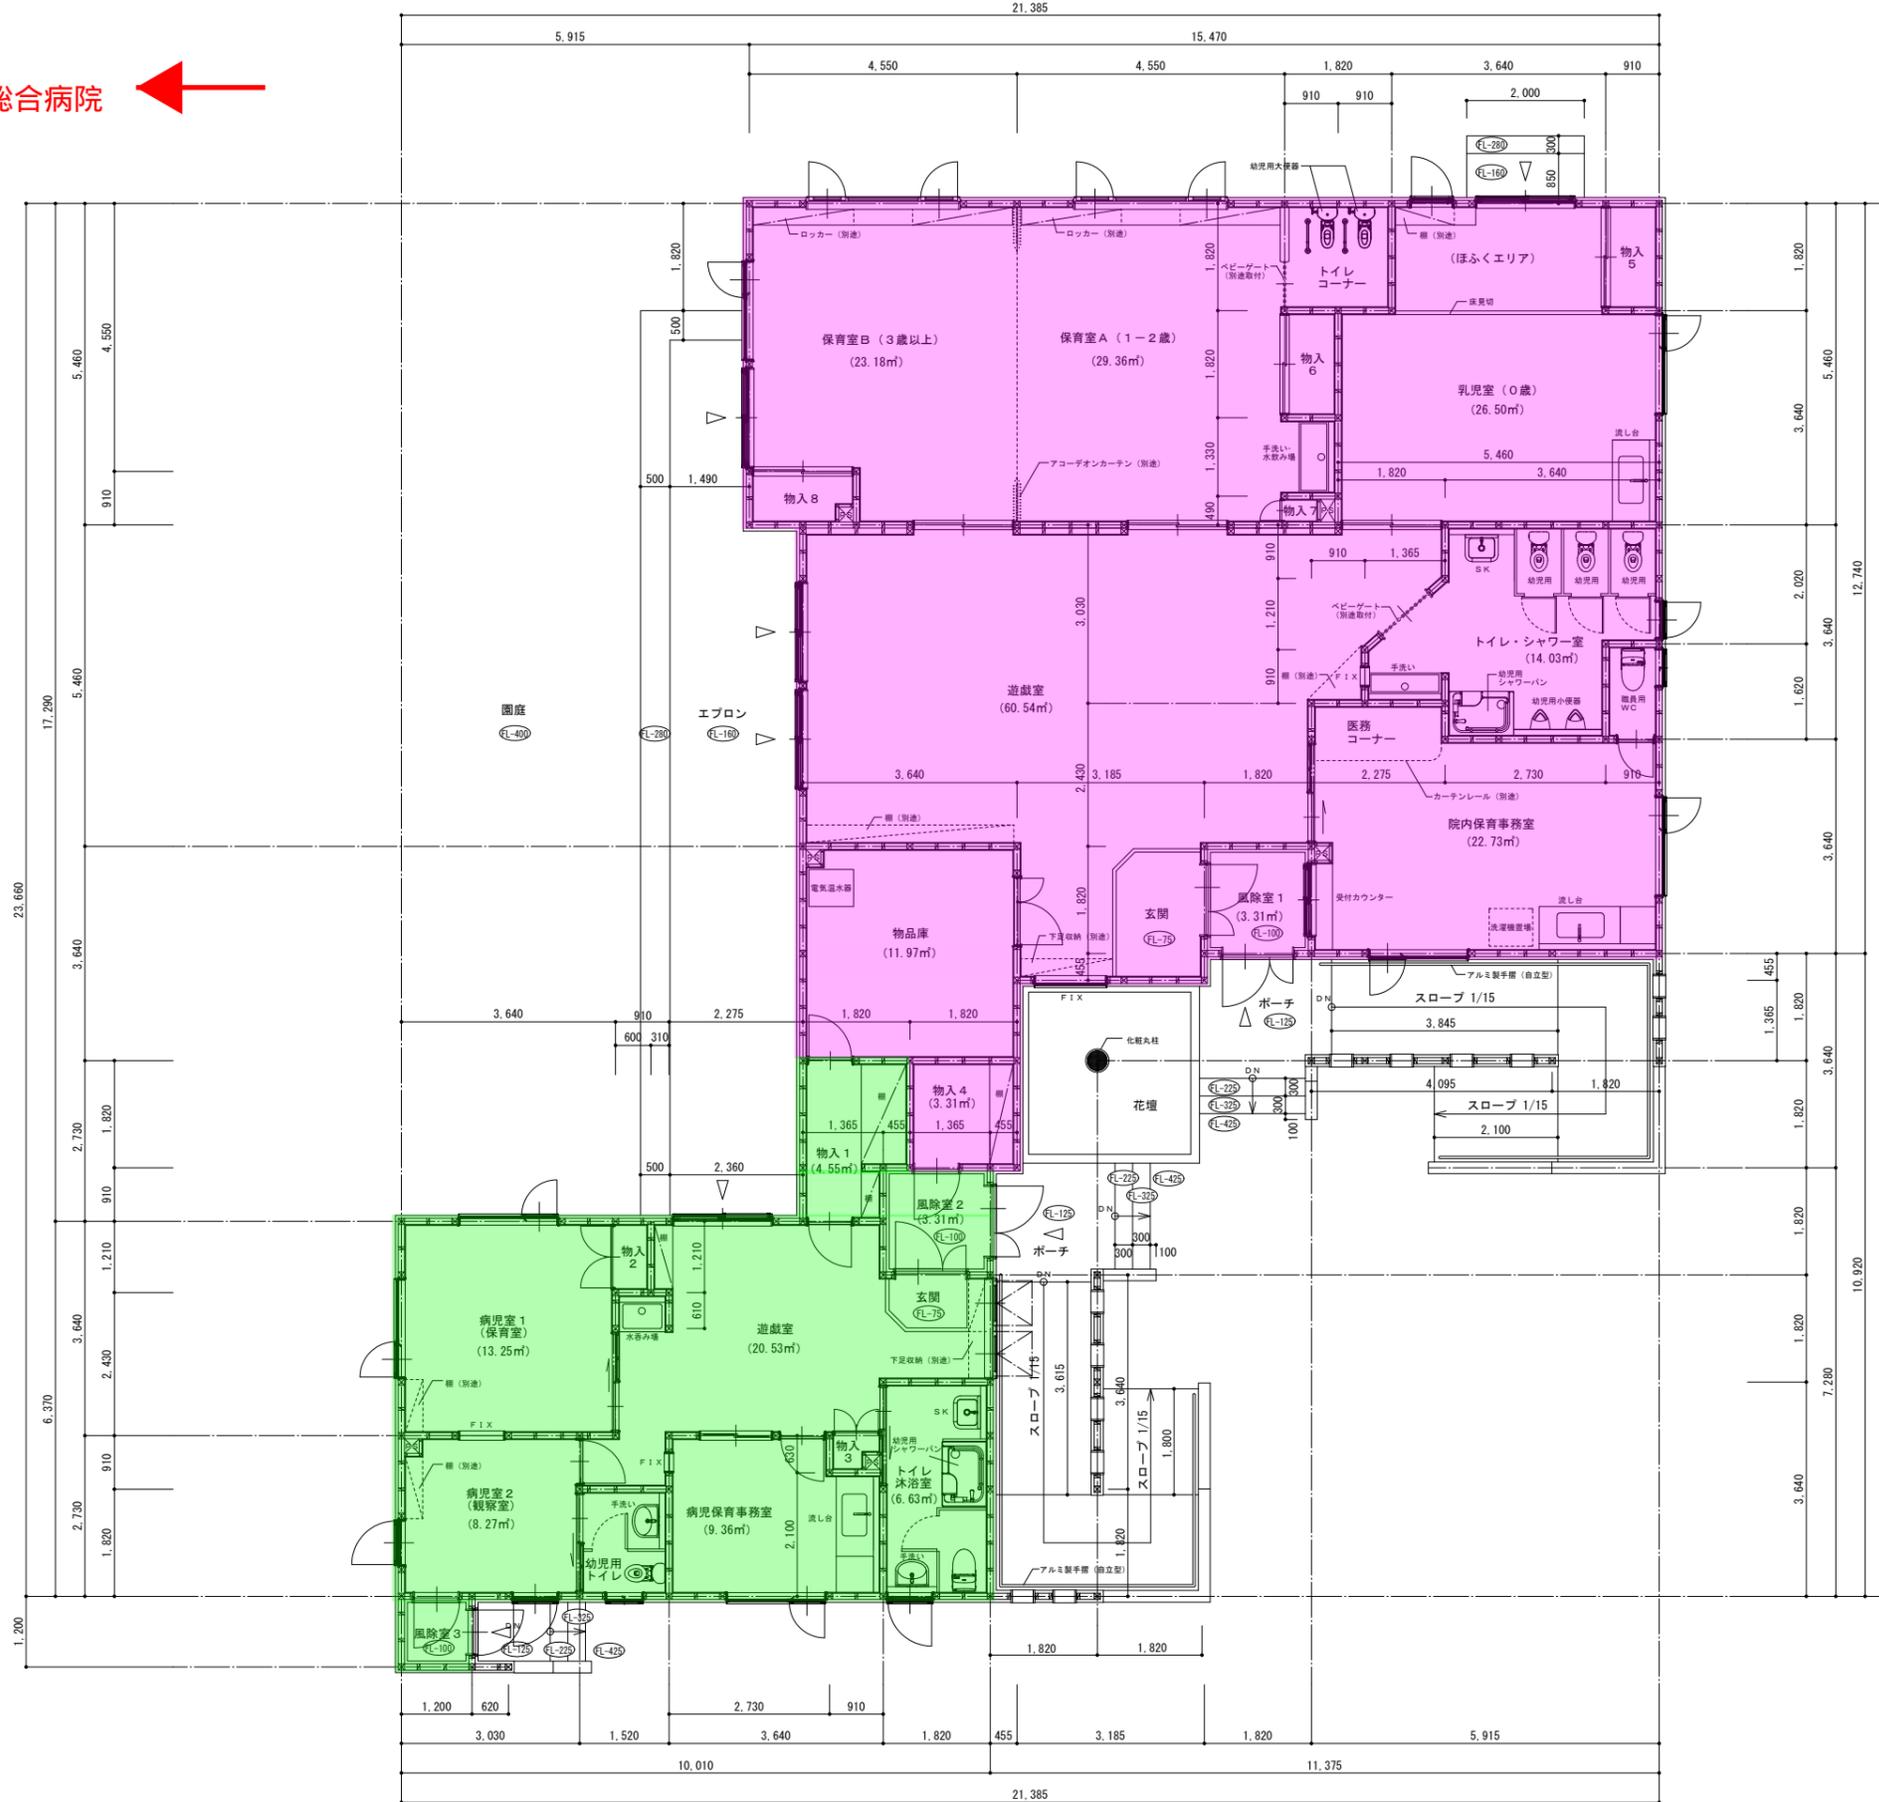

: 院内保育園  
 : 病児保育施設

院内保育園面積 : 201.84㎡  
 病児保育施設面積 : 71.41㎡  
 合計面積 : 273.25㎡

(道路)